

ЭКСПЛИКАЦИЯ ПОМЕЩЕНИЙ (начало)

Номер помещения	НАИМЕНОВАНИЯ	Площадь, м2
<b>Тип N1 2-комнатная квартира</b>		
1	Жилая комната	19,20
2	Жилая комната	13,20
3	Кухня	11,30
4	Прихожая	14,10
5	Ванная	3,20
6	Санузел	1,20
7	Лоджия (лоджии с коэф. 0.5)	2,65
<b>Общая площадь с учетом лоджии</b>		<b>64,85</b>
<b>Тип N2 1-комнатная квартира</b>		
8	Жилая комната	18,50
9	Кухня	11,20
10	Прихожая	7,00
11	Санузел	5,10
12	Лоджия (лоджии с коэф. 0.5)	1,66
<b>Общая площадь с учетом лоджии</b>		<b>43,46</b>
<b>Тип N3 1-комнатная квартира</b>		
13	Жилая комната	18,60
14	Кухня	11,20
15	Прихожая	8,60
16	Санузел	5,10
17	Лоджия (лоджии с коэф. 0.5)	1,66
<b>Общая площадь с учетом лоджии</b>		<b>45,16</b>
<b>Тип N4 3-комнатная квартира</b>		
18	Жилая комната	15,90
19	Жилая комната	17,00
20	Жилая комната	19,00
21	Кухня	12,80
22	Ванная	3,20
23	Санузел	1,20
24	Прихожая	18,60
25	Лоджия (лоджии с коэф. 0.5)	2,00
26	Лоджия (лоджии с коэф. 0.5)	1,75
<b>Общая площадь с учетом лоджии</b>		<b>91,45</b>
<b>Тип N4 3-комнатная квартира (зеркально)</b>		
27	Жилая комната	15,90
28	Жилая комната	17,00
29	Жилая комната	19,00
30	Кухня	12,80
31	Ванная	3,20
32	Санузел	1,20
33	Прихожая	18,60
34	Лоджия (лоджии с коэф. 0.5)	2,00
35	Лоджия (лоджии с коэф. 0.5)	1,75
<b>Общая площадь с учетом лоджии</b>		<b>91,45</b>

ЭКСПЛИКАЦИЯ ПОМЕЩЕНИЙ (окончание)


Номер помещения	НАИМЕНОВАНИЯ	Площадь, м2
<b>Тип N3 1-комнатная квартира (зеркально)</b>		
36	Жилая комната	18,60
37	Кухня	11,20
38	Прихожая	8,60
39	Санузел	5,10
40	Лоджия (лоджии с коэф. 0.5)	1,66
<b>Общая площадь с учетом лоджии</b>		<b>45,16</b>
<b>Тип N2 1-комнатная квартира (зеркально)</b>		
41	Жилая комната	18,50
42	Кухня	11,20
43	Прихожая	7,00
44	Санузел	5,10
45	Лоджия (лоджии с коэф. 0.5)	1,66
<b>Общая площадь с учетом лоджии</b>		<b>43,46</b>
<b>Тип N5 2-комнатная квартира</b>		
46	Жилая комната	19,20
47	Жилая комната	13,20
48	Кухня	11,00
49	Прихожая	13,70
50	Ванная	3,20
51	Санузел	1,20
52	Лоджия (лоджии с коэф. 0.5)	2,65
<b>Общая площадь с учетом лоджии</b>		<b>64,15</b>
Помещения общего пользования		
53	Тамбур	2,70
54	Тамбур	2,10
55	Коридор	6,00
56	Тамбур	1,90
57	Лестничная клетка Л-1 (тип Н-1)	8,00
58	Межквартирная площадка	31,70
59	Лифтовой холл	11,15
<b>Общая площадь</b>		<b>63,55</b>

Общая строительная площадь квартир на жилой этаж = 508,58 м2

Общая площадь квартир на 25эт. дом (2-25эт) 508,58х 24 эт. = 12205,92 м2


Общая площадь квартир на 18эт. дом (2-18эт) 507,18х7 эт.+508,18х10 эт. = 8636,06 м2

Фрагмент 1 (только для 2-7эт блока А)

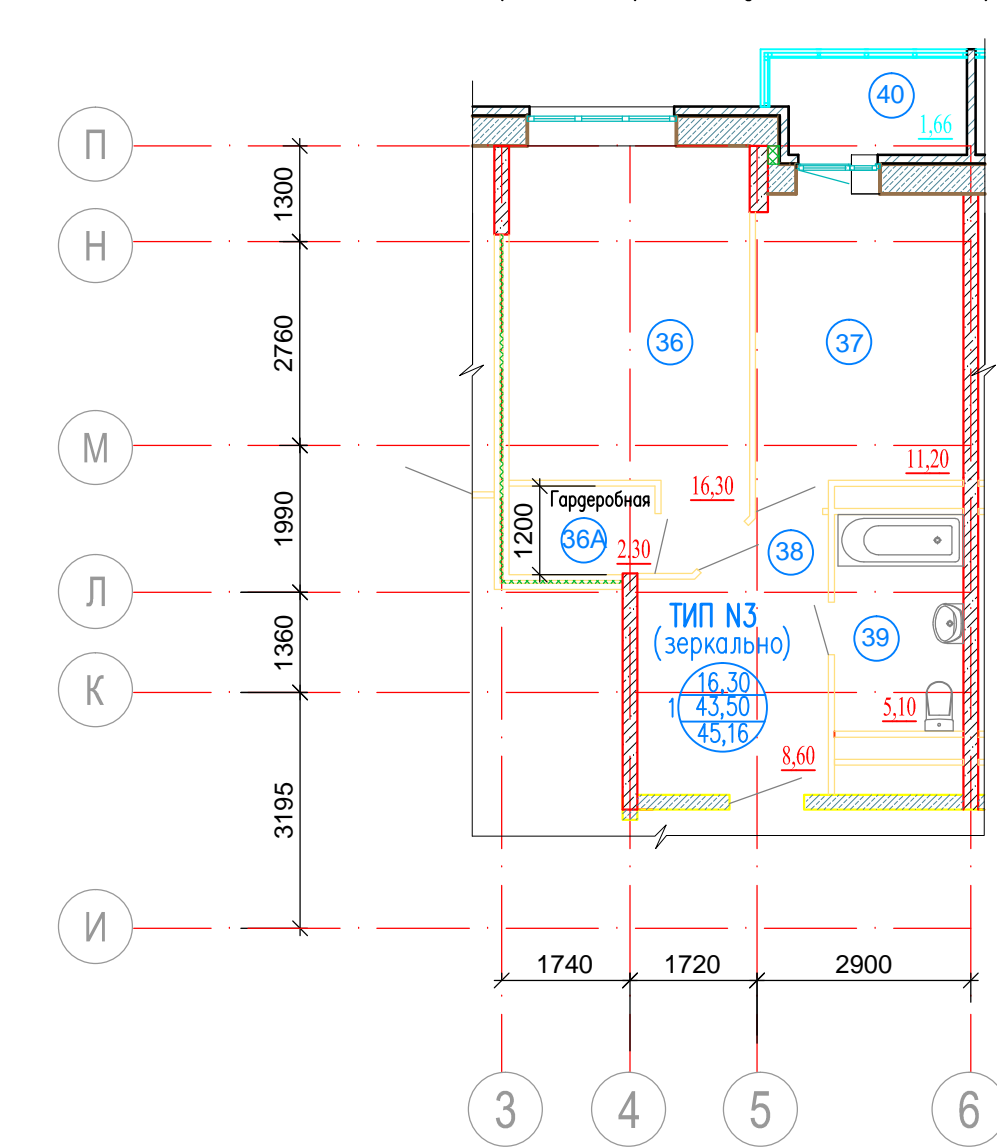

УСЛОВНЫЕ ОБОЗНАЧЕНИЯ:

- ⊖ - номер помещения
- ▬ - наружные и внутренние стены из газобетонных блоков "Хебель"
- ▬ - стены бетонные
- ▬ - кирпич облицовочный
- ▬ - перегородки гипсолитовые
- ▬ - утеплитель
- ▬ - элементы заполнения дверных проемов

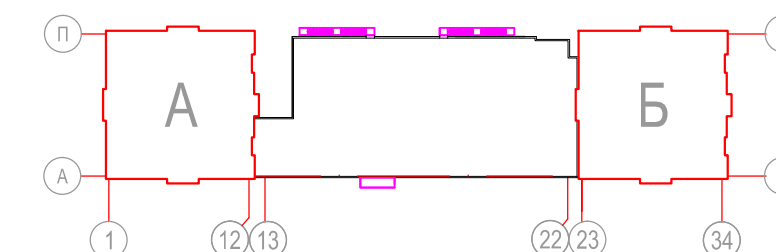

Имя, И. подкл. Подпись и дата Владелец инж. И

ШИФРА-83-АР					Заказчик ООО "Облстрой"		
Многоэтажный жилой комплекс со встроенно-пристроенными торговыми площадями и подземной автостоянкой по адресу: Московская область, г. Химки, пересечение ул. Дружбы и ул. 9 Мая, вблизи д.8					Стадия	Лист	Листов
изм.	кол.уч.	лист N	доп.подпись	дата	Архитектурно-строительная часть	П	5
ГИП	Располов						
Архитектор	Порхачевский				План типового этажа (2-25) жилого блока А.		
					ООО "Компания СтройГрупп"		